


Кадастровий план земельної ділянки

Кадастровий номер земельної ділянки 4610137500:09:002:0099

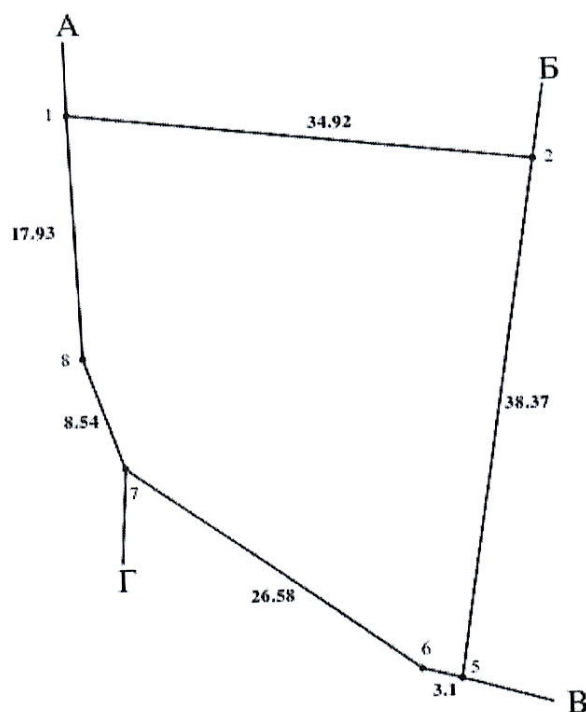

Масштаб 1: 500